


A lefolyócsövek és tetőeresz csatornák mérettáblázata,
a lecsapolandó tetőfelület méretétől függően megállapítva.

 Tetőfelület v m ²	 Lefolyócső Ø	 Tető-ereszcsatorna
0 – 37	60	200
37 – 83	80	250, 280
83 – 150	100	280, 333
150 – 243	120	333, 400
243 – 443	150	400, 500

A lecsapolandó maximális tetőfelület az ereszt lejtőjének végén elhelyezett egy lefolyócsőre kerül meghatározásra. A lefolyócső elhelyezése a tető-ereszcsatorna közepén (középen) 60 %-kal növeli a hatékonyságot. Ha egy lefolyócső nem elegendő az adott felületre, akkor a lefolyócsövek számát az adott tető-ereszcsatornán növelni kell.

A lefolyócsövek és tető-ereszcsatornák méretezési nomogramja
a lecsapolandó tetőfelület nagyságának függvényében megállapítva.

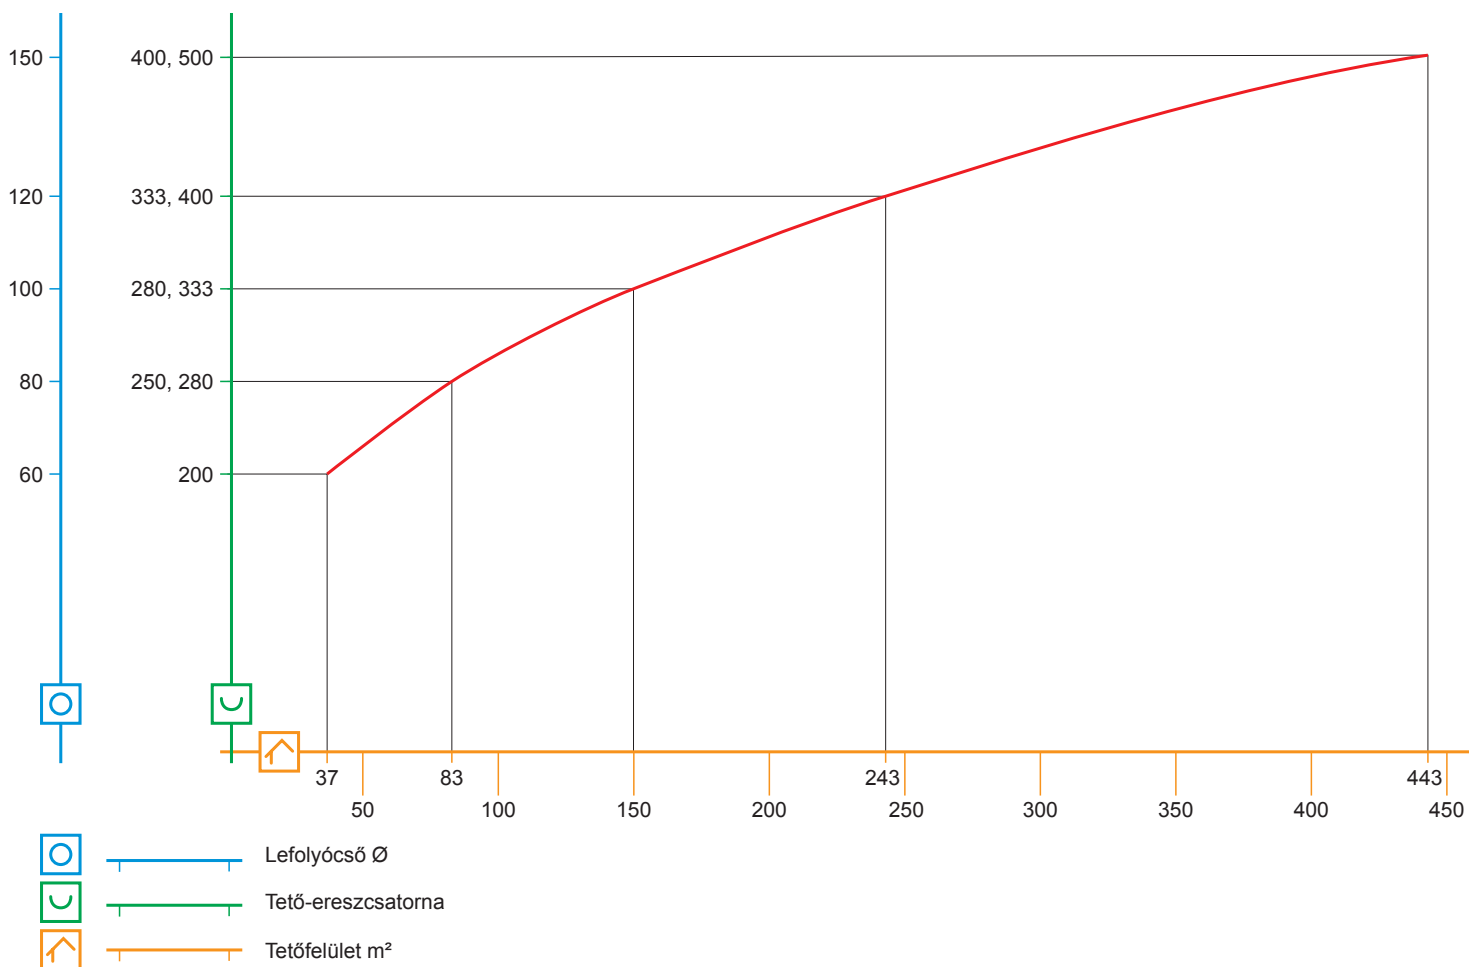

A méretezés alapjait a DIN 1986 határozza meg. A grafikon a tető lecsapolandó felületének függvényében a szükséges lefolyócsőméretek egyszerűsített meghatározását mutatja.